
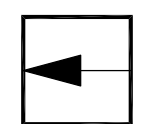


LEGENDA MIESTNOSTÍ

č. m.	názov miestnosti	plocha m2
3.01	SCHODISKO	19,63
3.02	CHODBA	26,72
3.03	KANCELÁRIA	24,60
3.04	KANCELÁRIA	35,47
3.05	KANCELÁRIA	25,40
3.06	KANCELÁRIA	19,23
3.07	WC MUŽI	4,69
3.08	WC ŽENY	4,47
3.09	VÝŤAH	(4,58)
3.10	SEKRETARIÁT	9,73
3.10a	TECH. MIESTNOSŤ-SLABOPRÚD	1,43
3.11	KUCHYNKA	2,44
3.12	KANCELÁRIA	12,77
3.13	INŠTALAČNÁ ŠACHTA	(0,405)

○	PRENAJÍMATEĽNÁ PLOCHA PODLAŽIA	165,52
○	CELKOVÁ PLOCHA PODLAŽIA	186,58

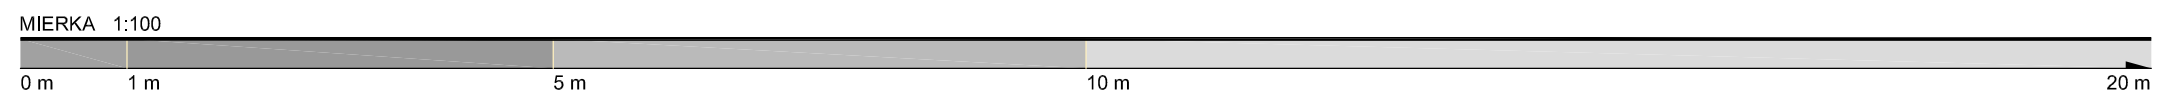


ADMINISTRATÍVNA BUDOVA II.
NA ULICI M. R. ŠTEFÁNKA, Č. 6/A, BRATISLAVA

OBSAH VÝKRESU
 PÔDORYS: 3. NADZEMNÉ PODLAŽIE 